


# CONCORSO "CASA DELLA SERENITÀ LOVERE"


PROGETTO PER LE NUOVE UNITÀ DI DEGENZA E ACCOGLIENZA

TEAM DI PROGETTO  
Aspro Studio Vicenza (architettura e paesaggio - capogruppo)  
Cooprogetti Pordenone (consulenza generale su programma funzionale, dimensionamento impiantistico e strutturale)

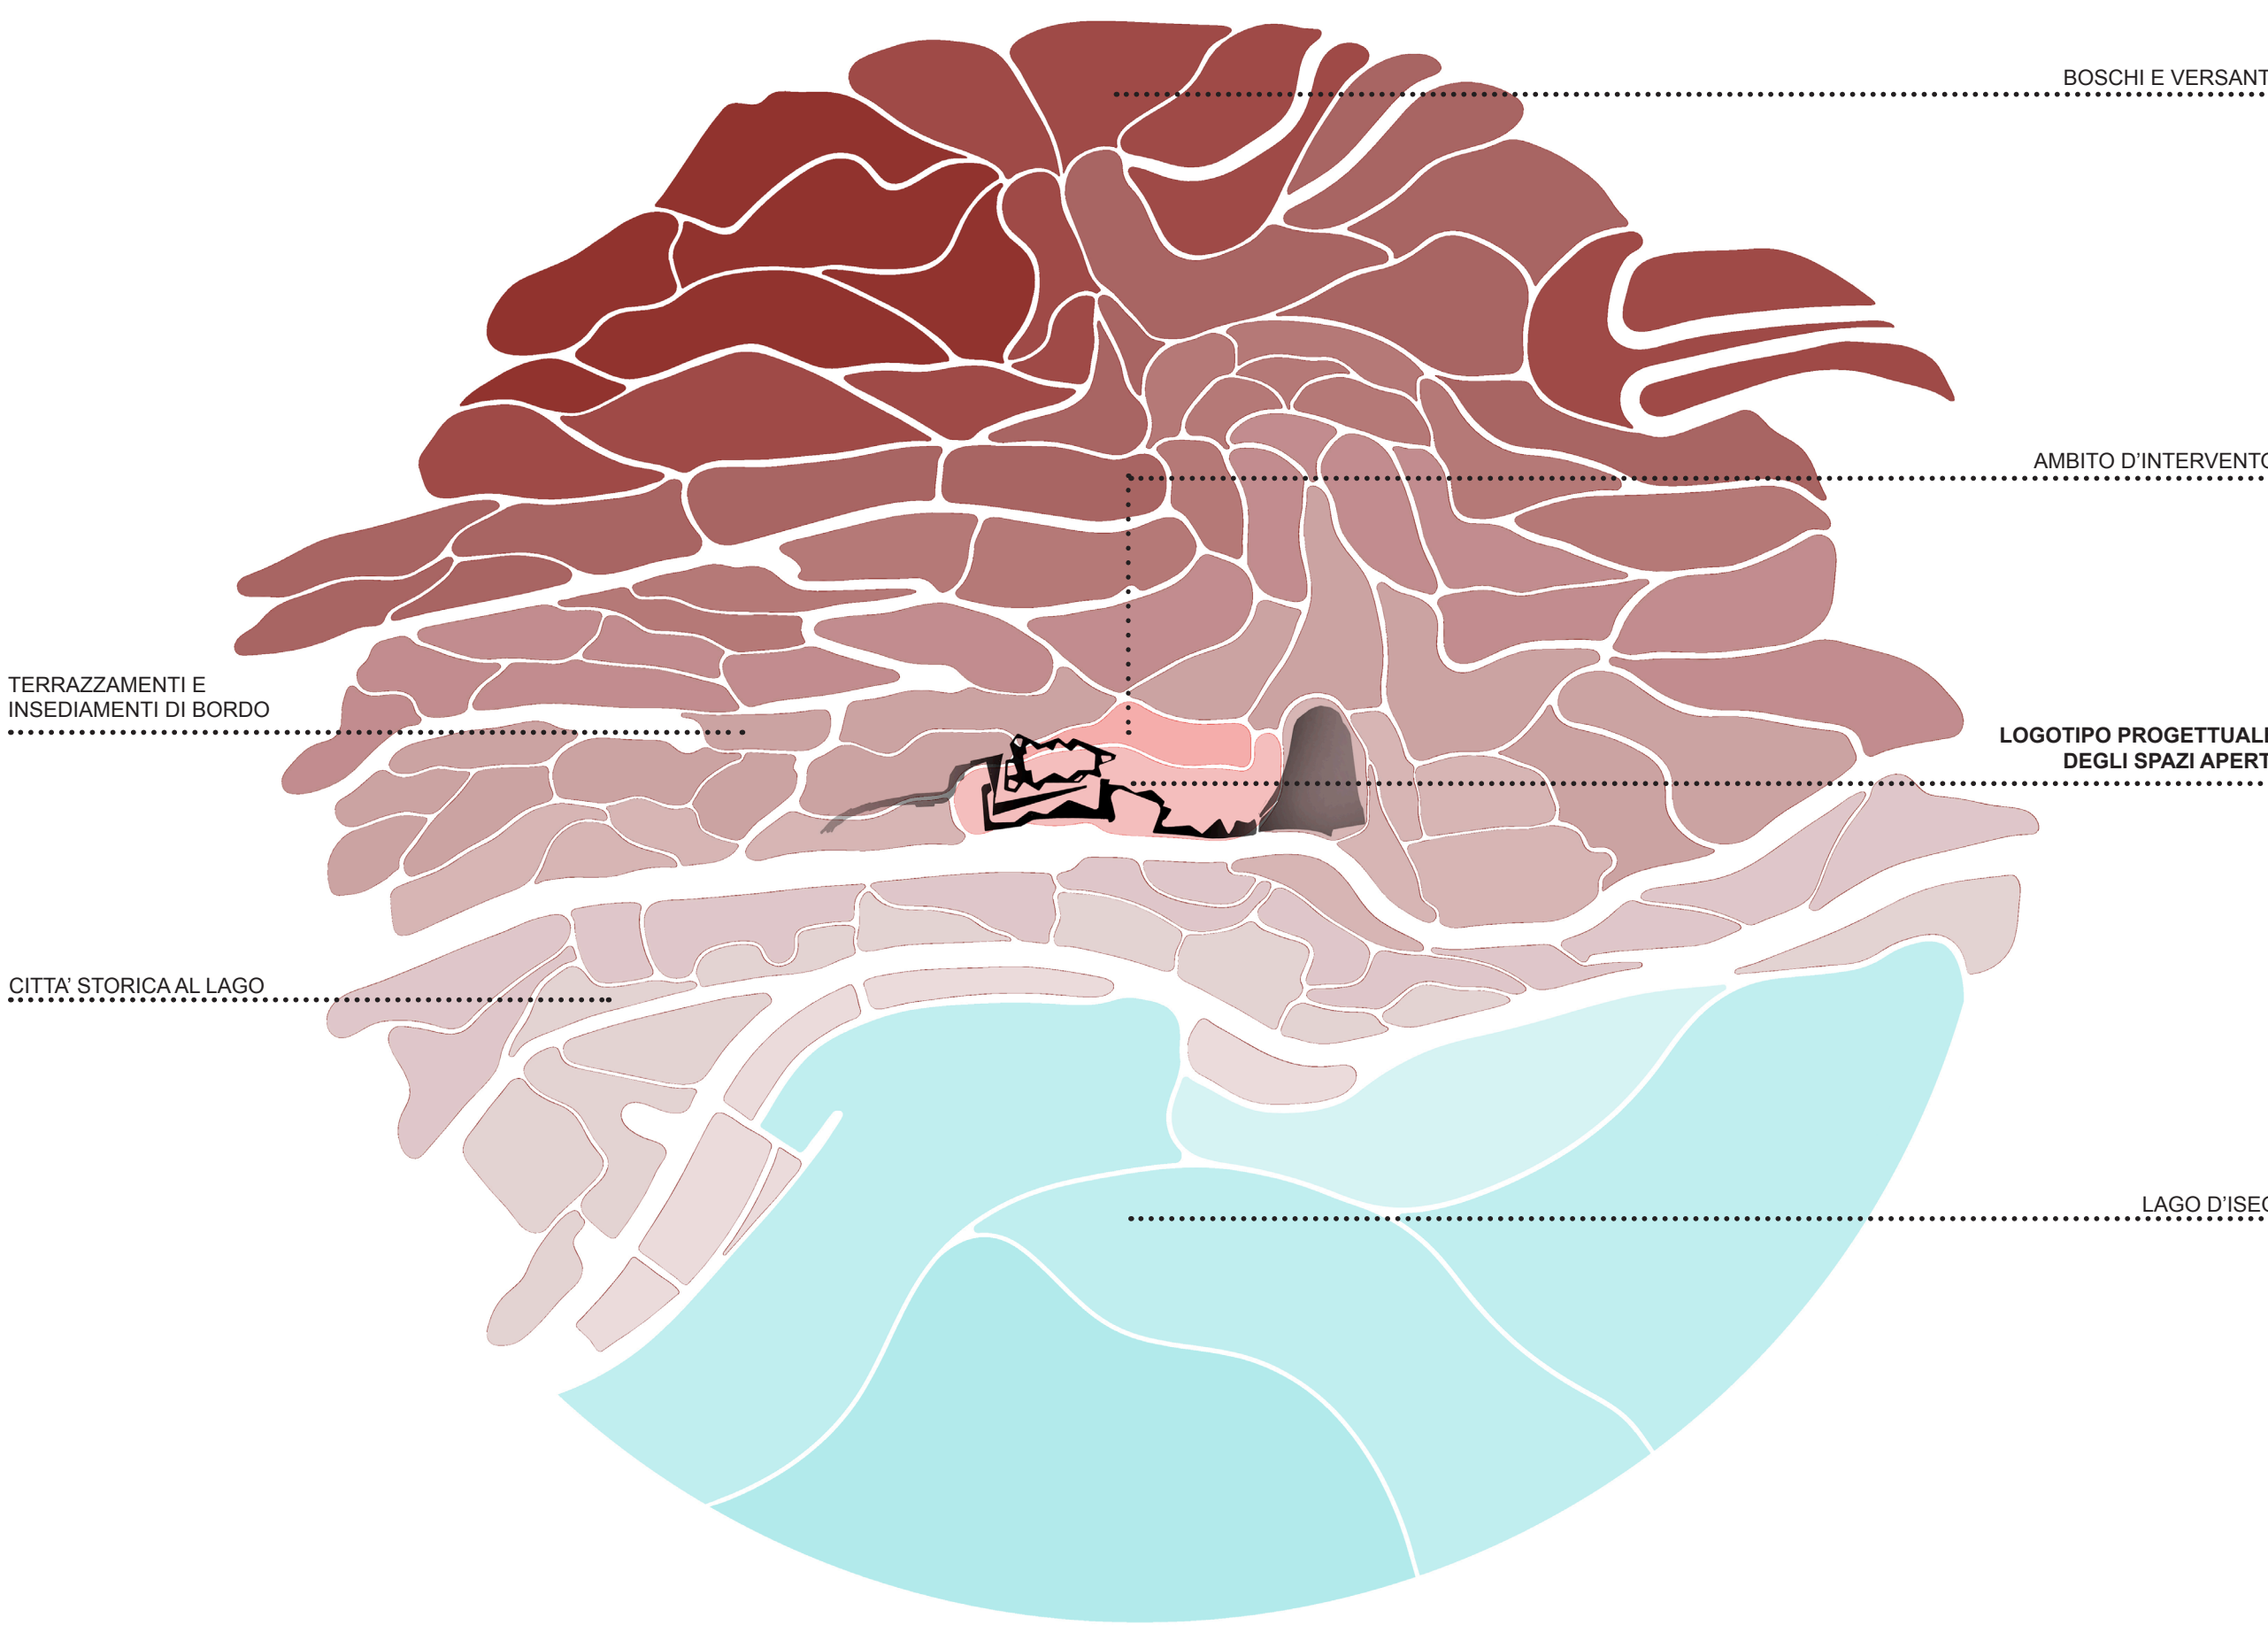


SINTESI CONCETTUALE DELLE PLACCHE DOMINANTI E DEL LOGOTIPO DI PROGETTO

PROGRAMMA FUNZIONALE AI SINGOLI LIVELLI

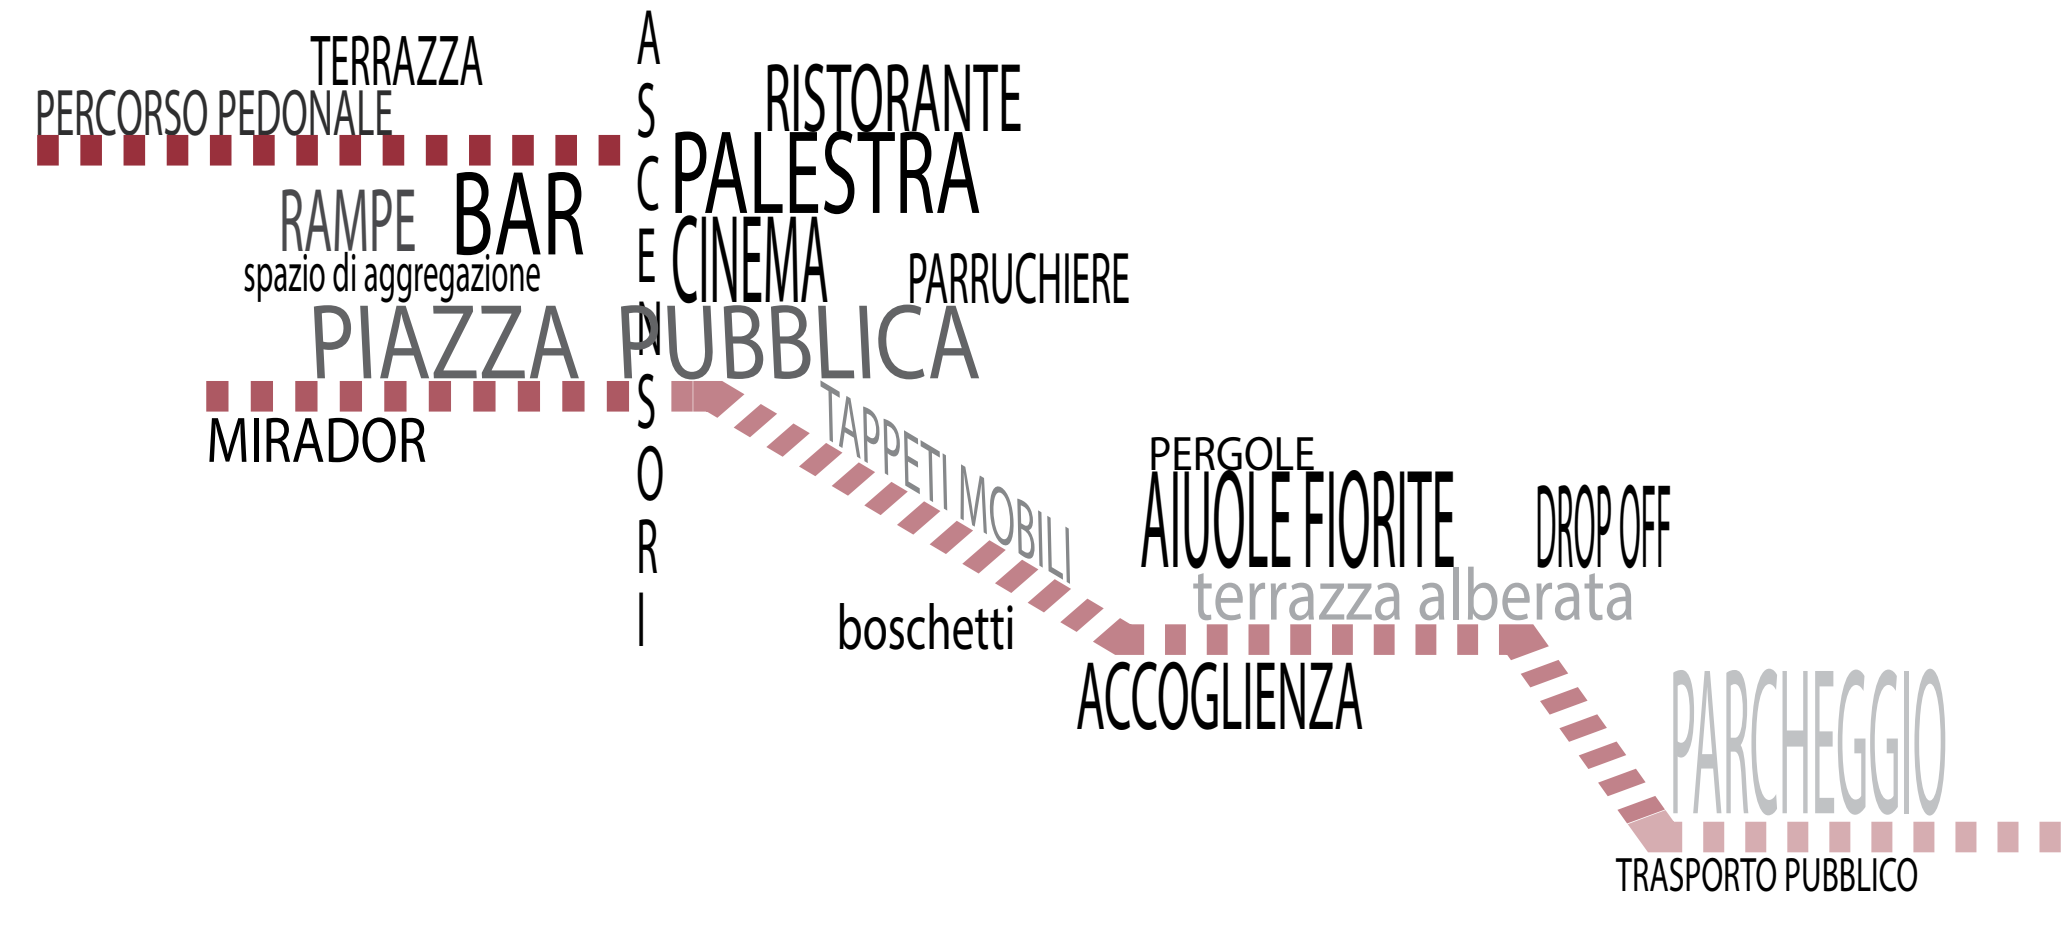

CIRCULARITA' PEDONALE DI ATTRAVERSAMENTO CONNESSA AI DIVERSI LIVELLI

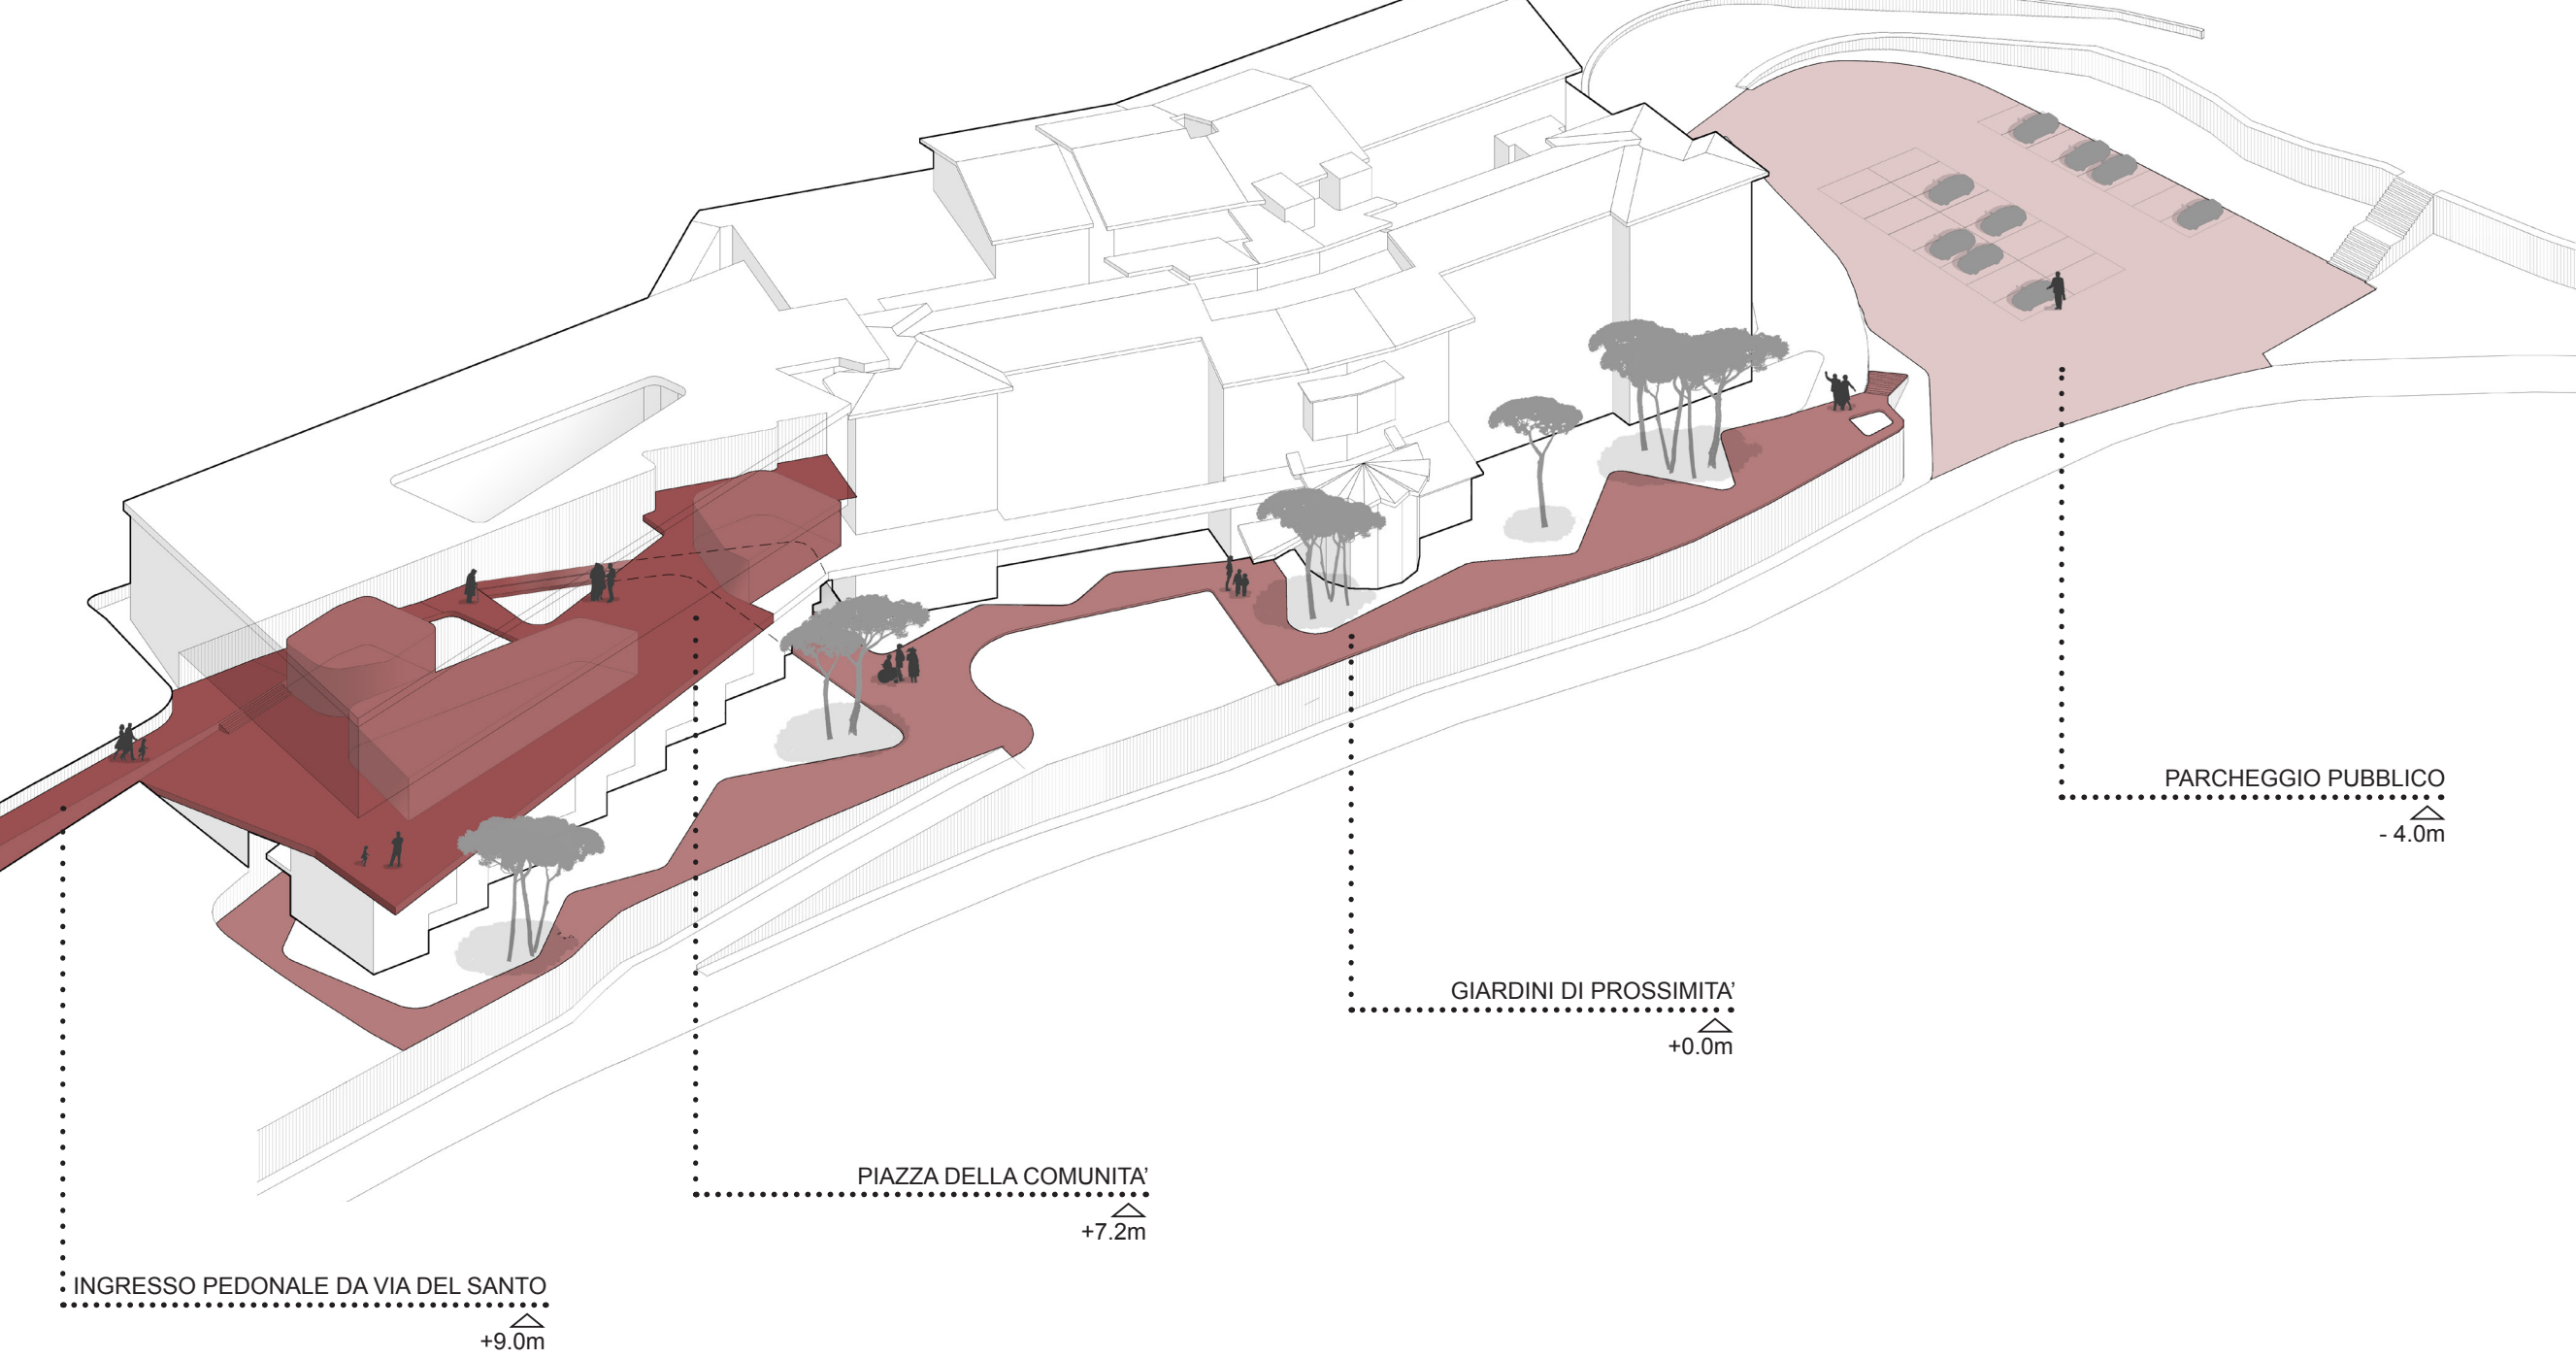

PLANIVOLUMETRICO

VISTA D'ASSIEME DAL LUNGO LAGO

