

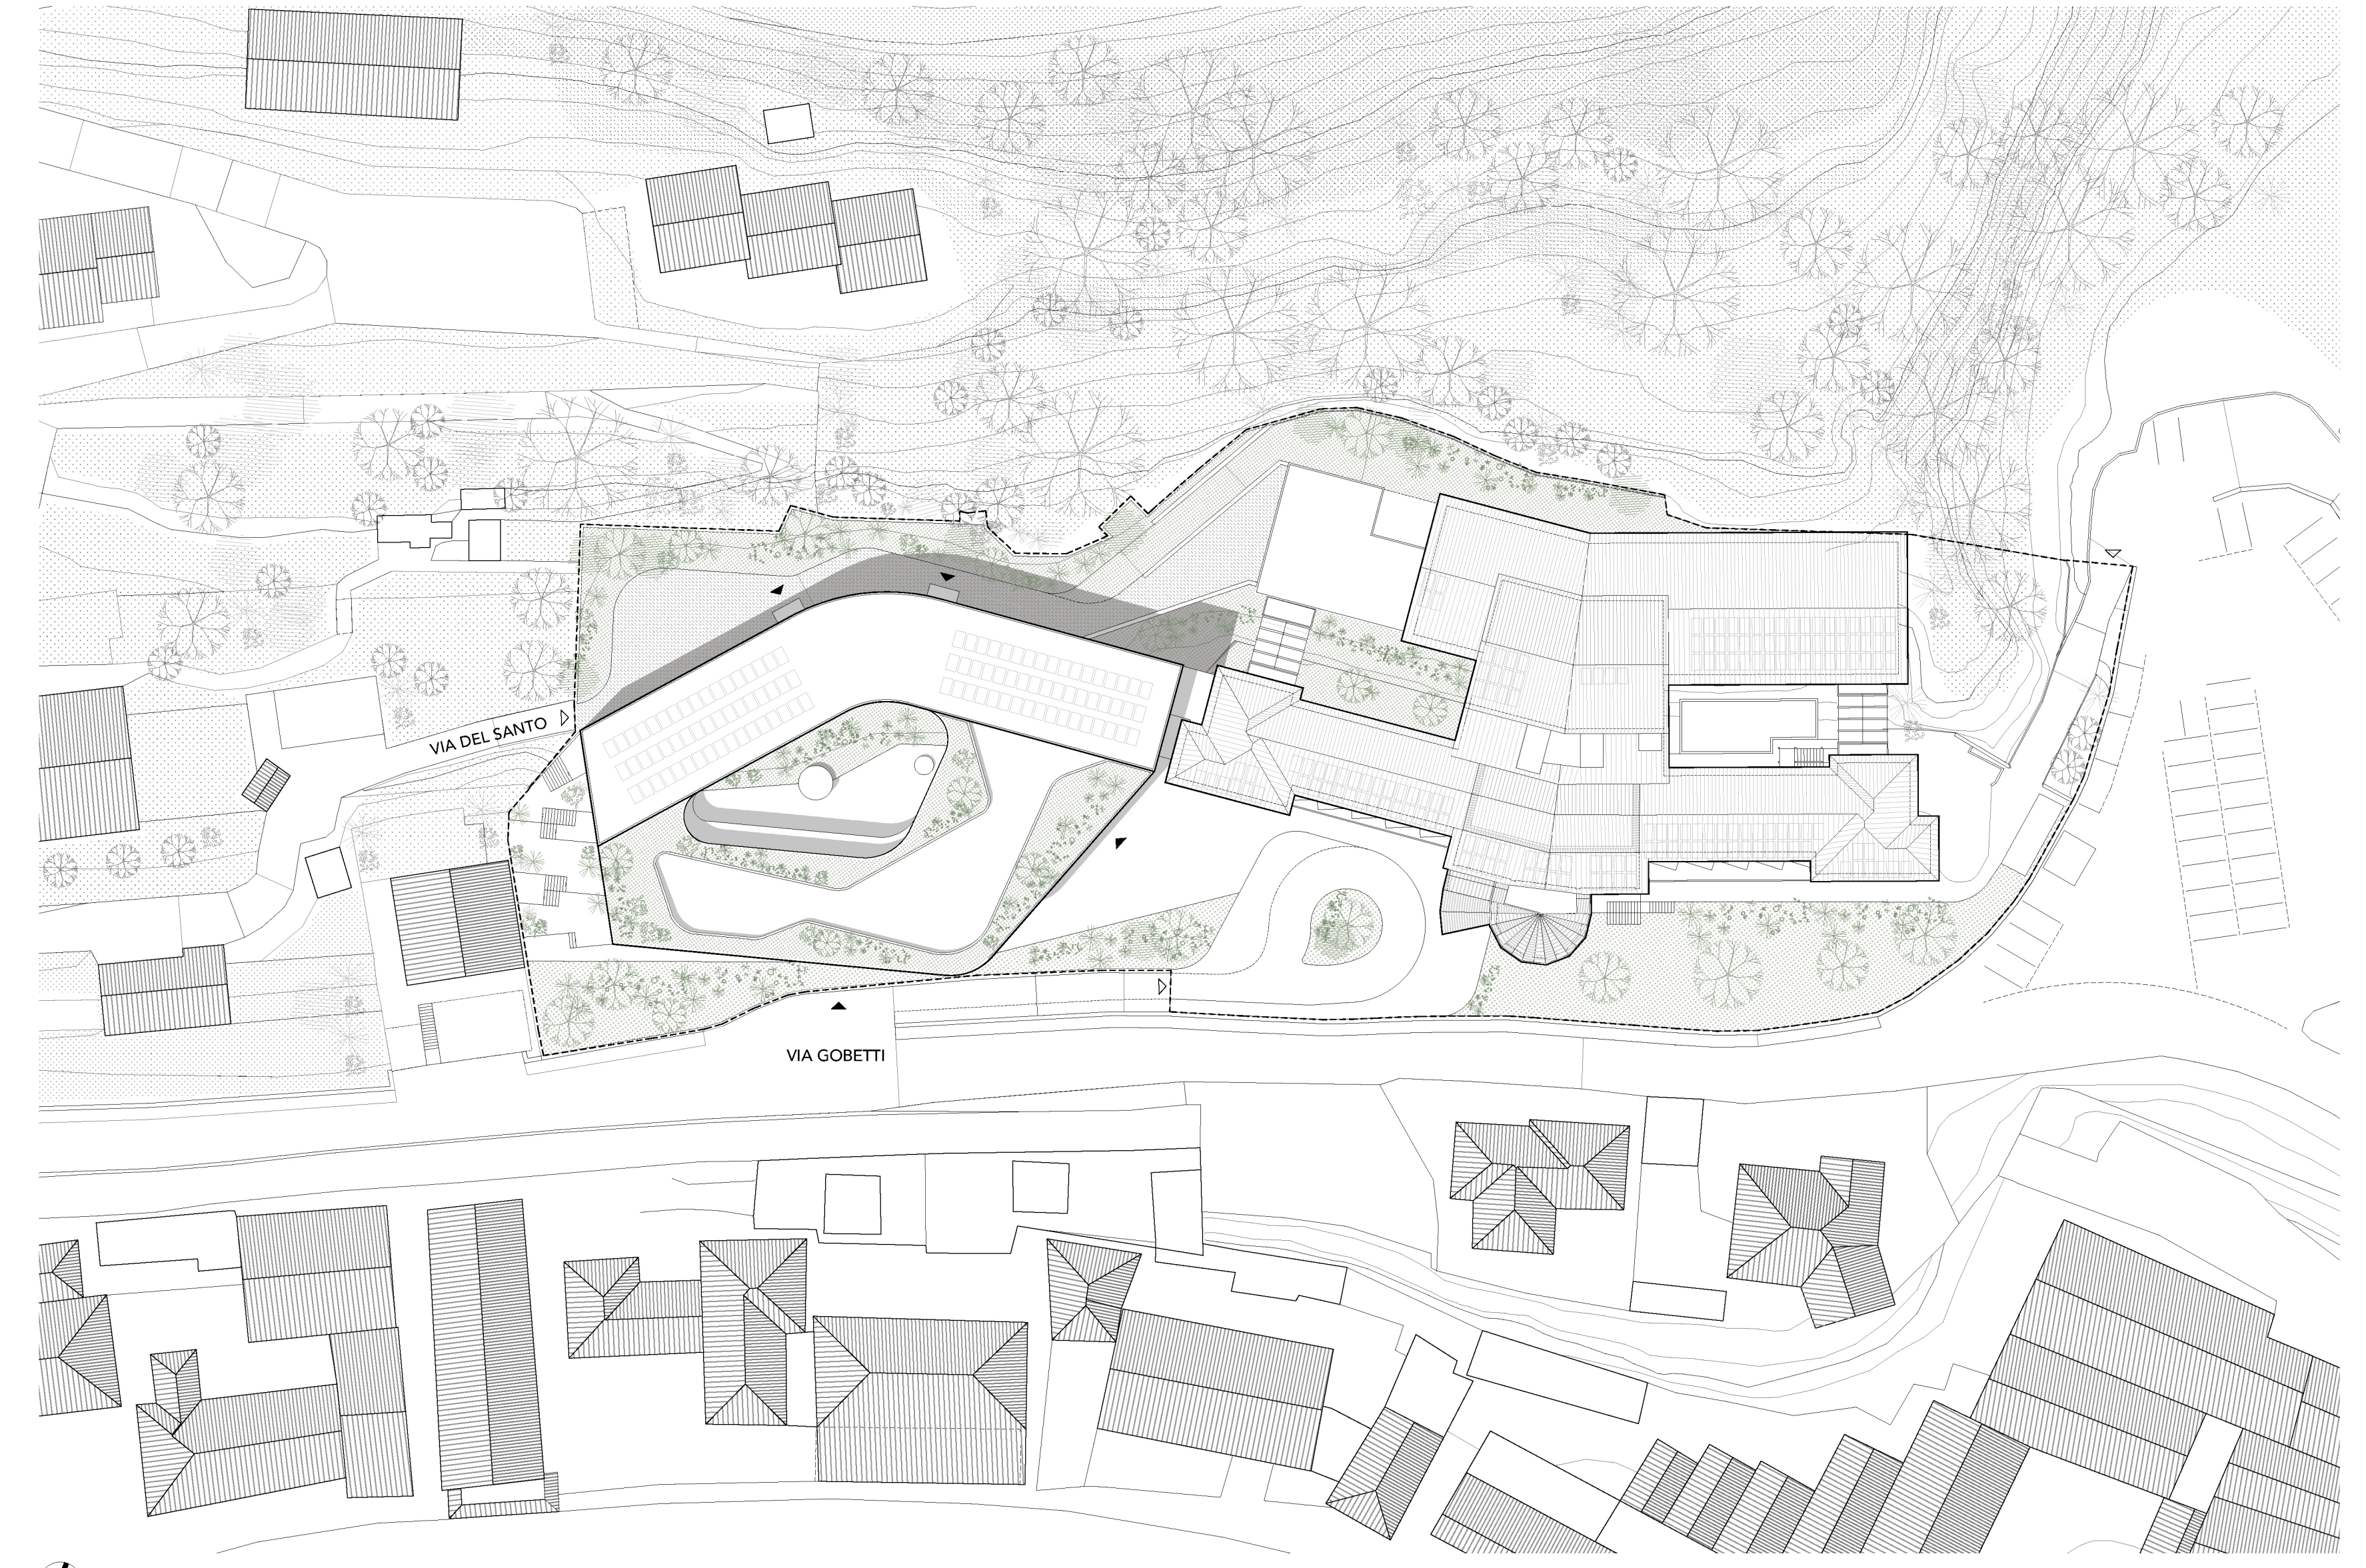
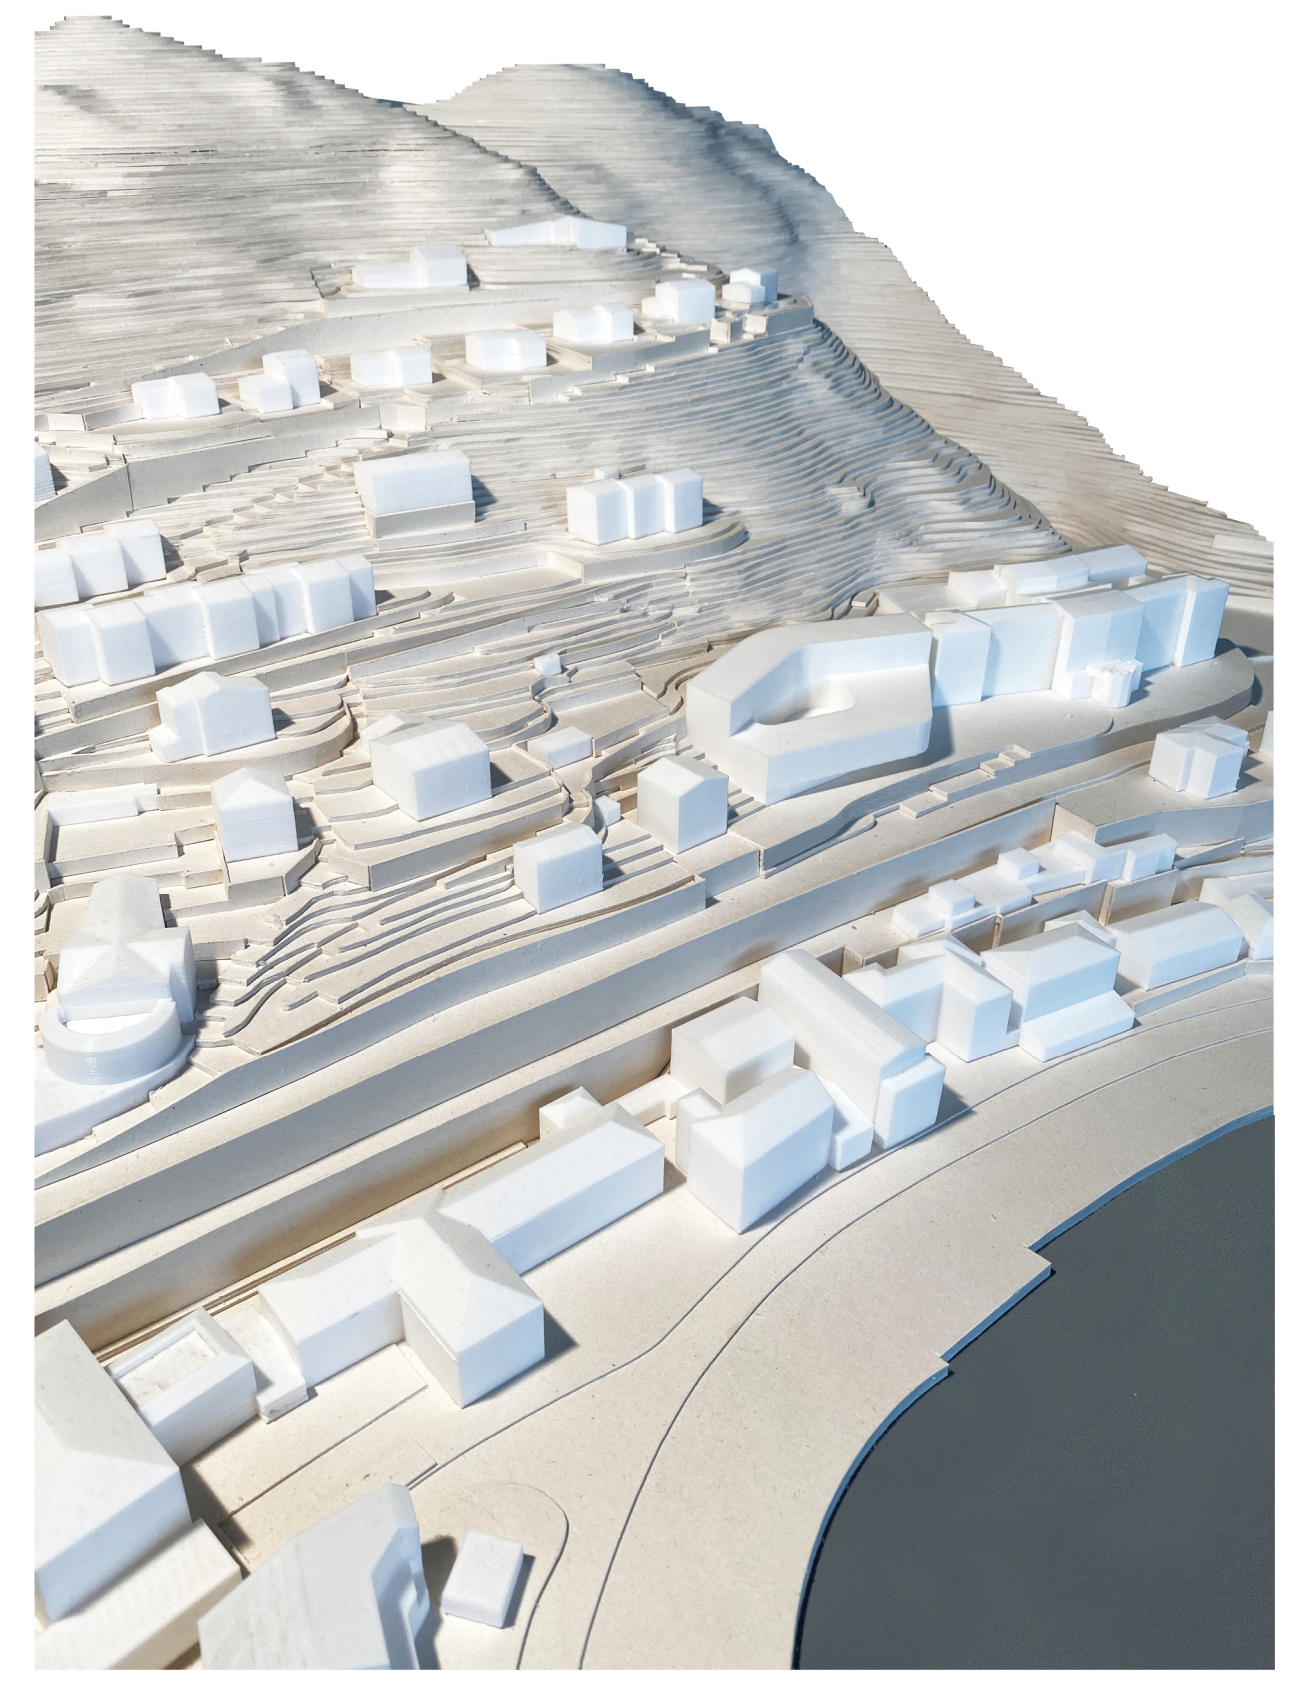



RSA
CASA DELLA SERENITÀ
Lovere

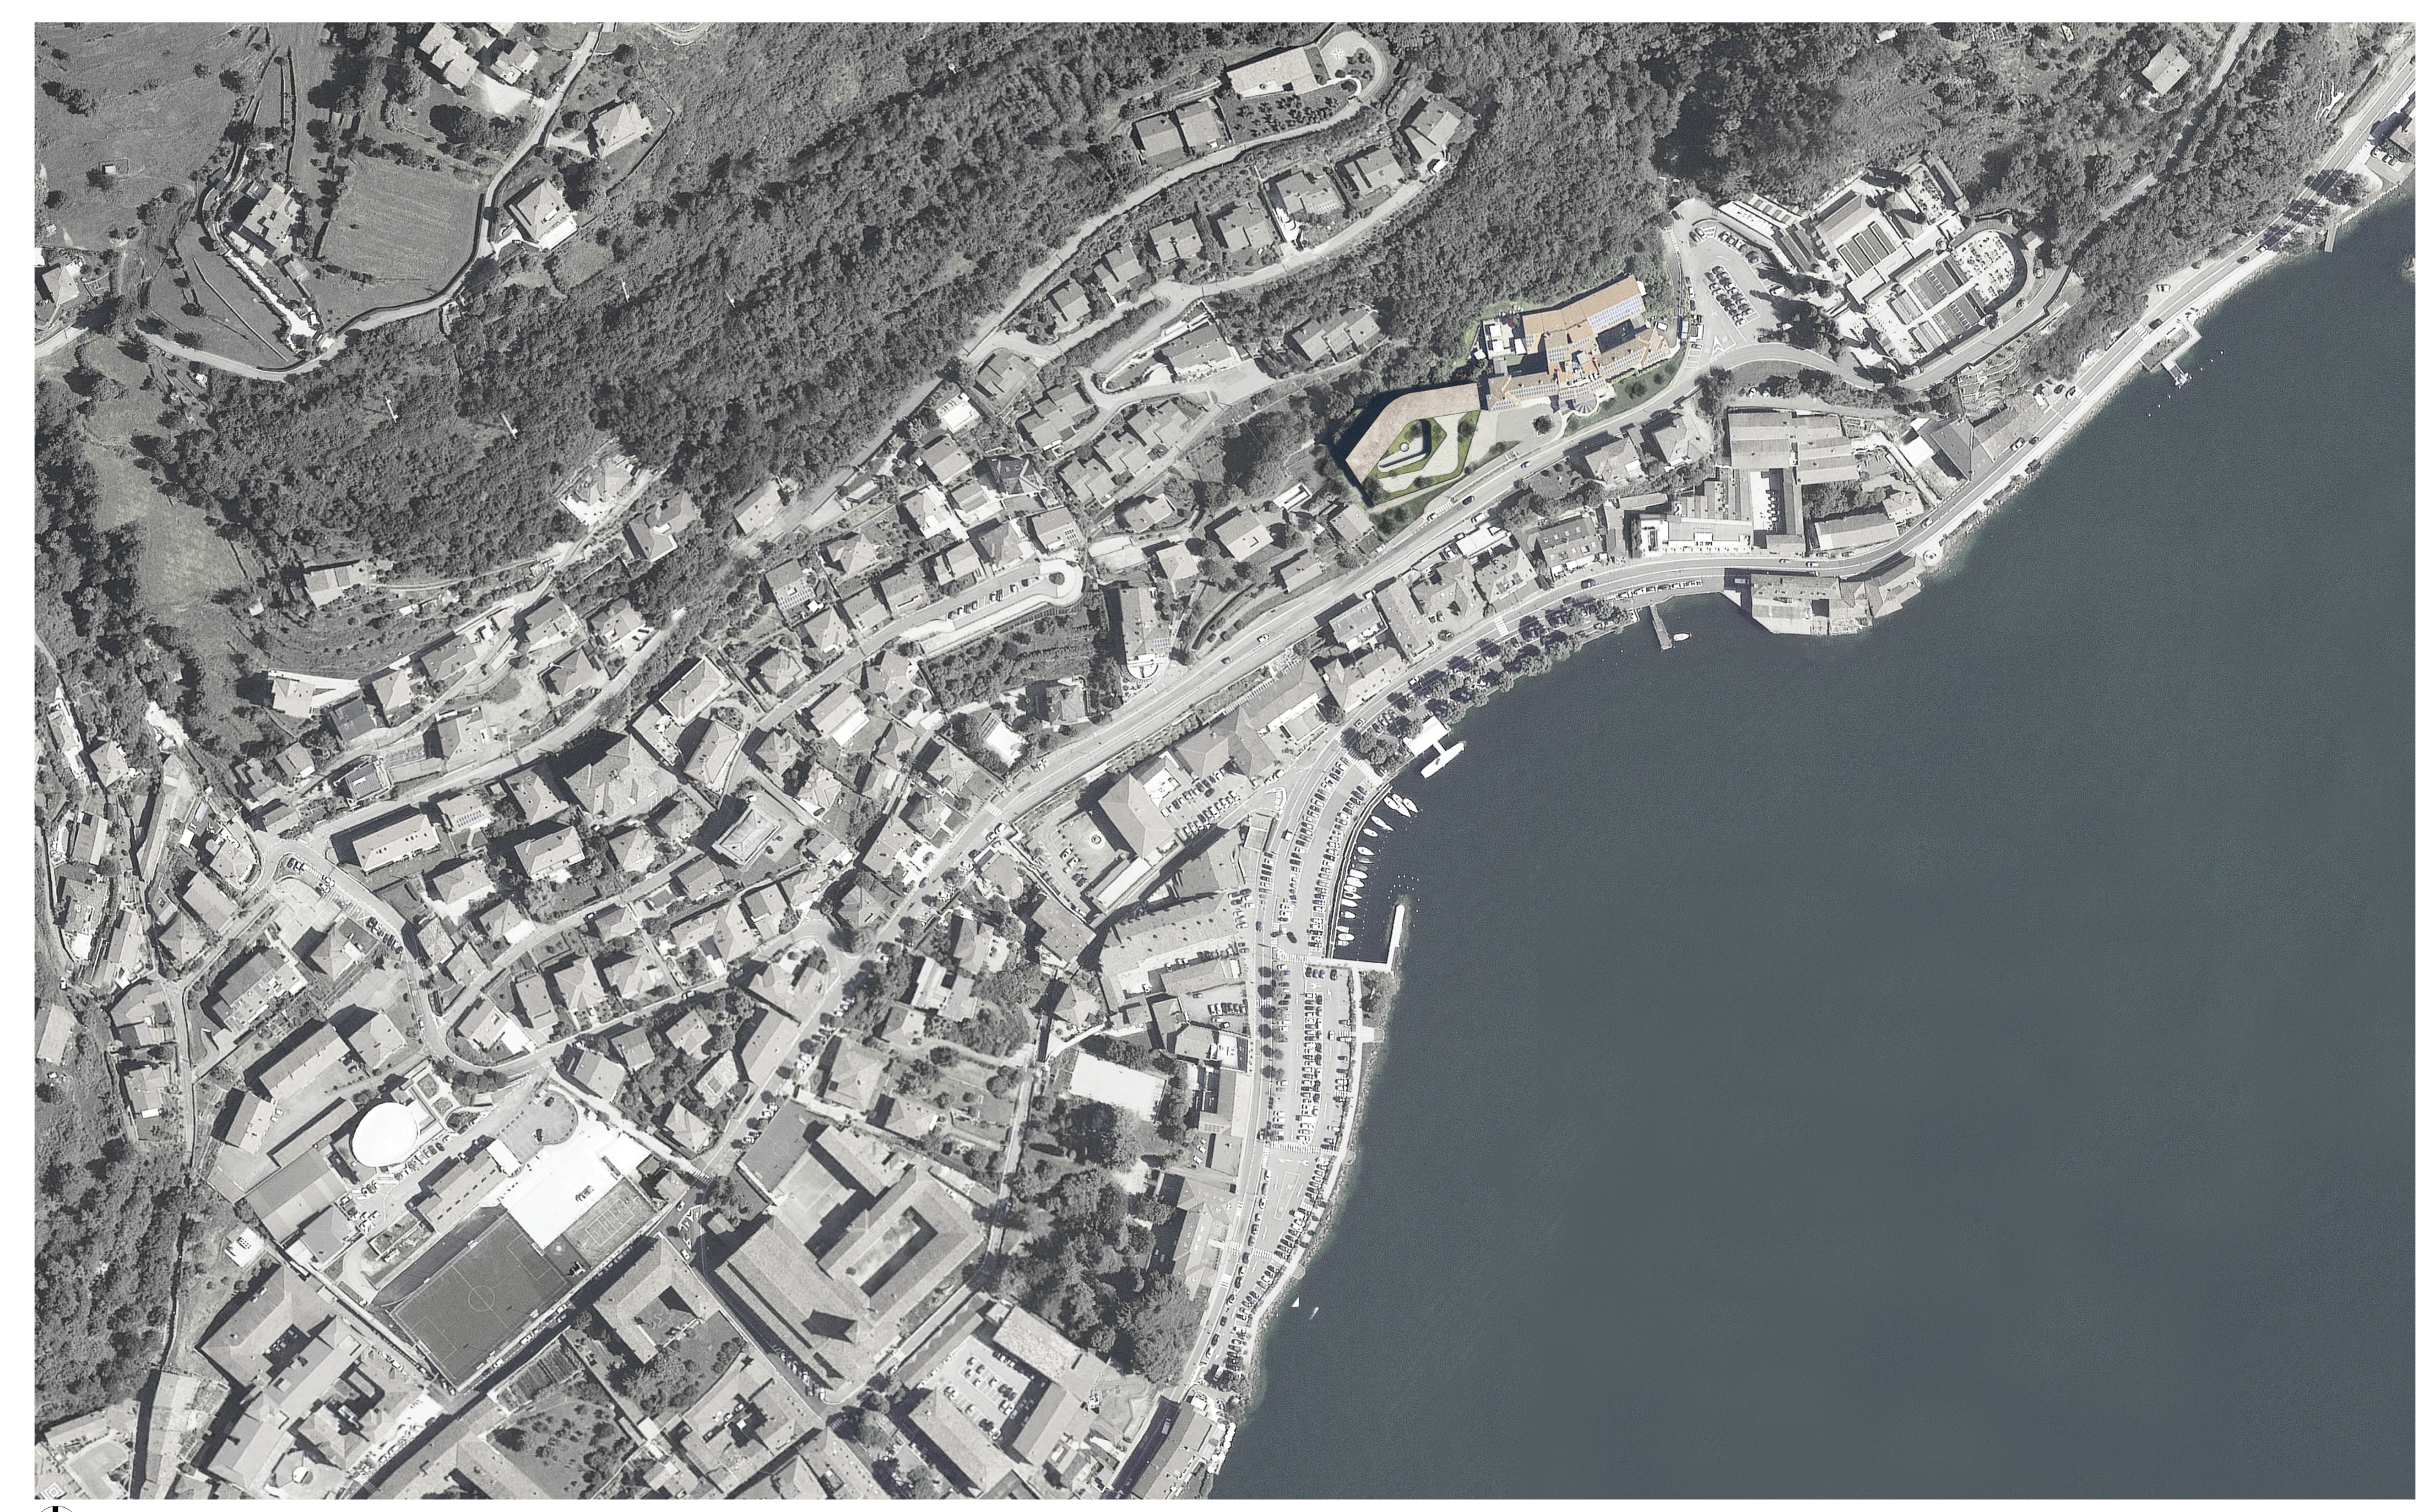

PLANIMETRIA | 1:500

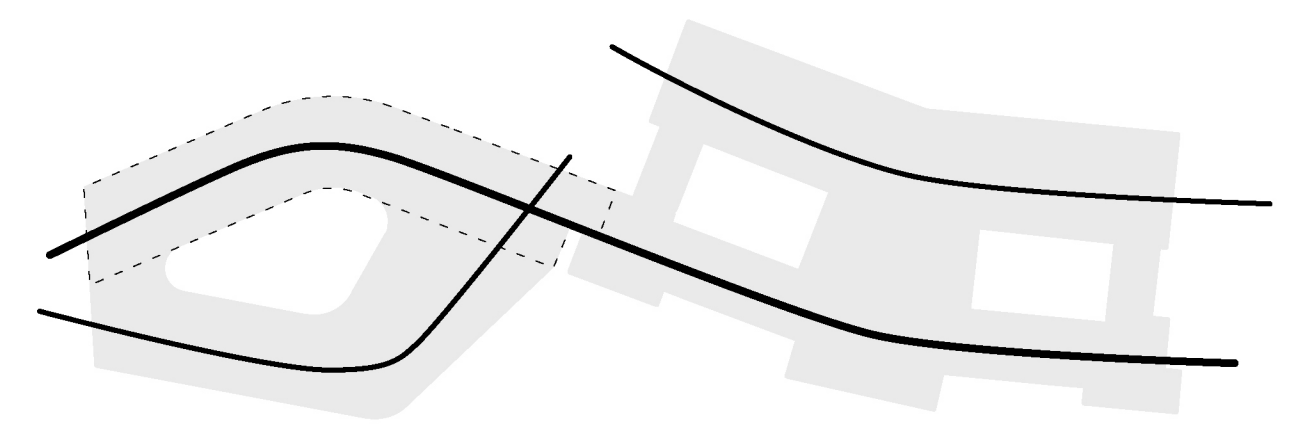

ORTOFOTO | 1:2000

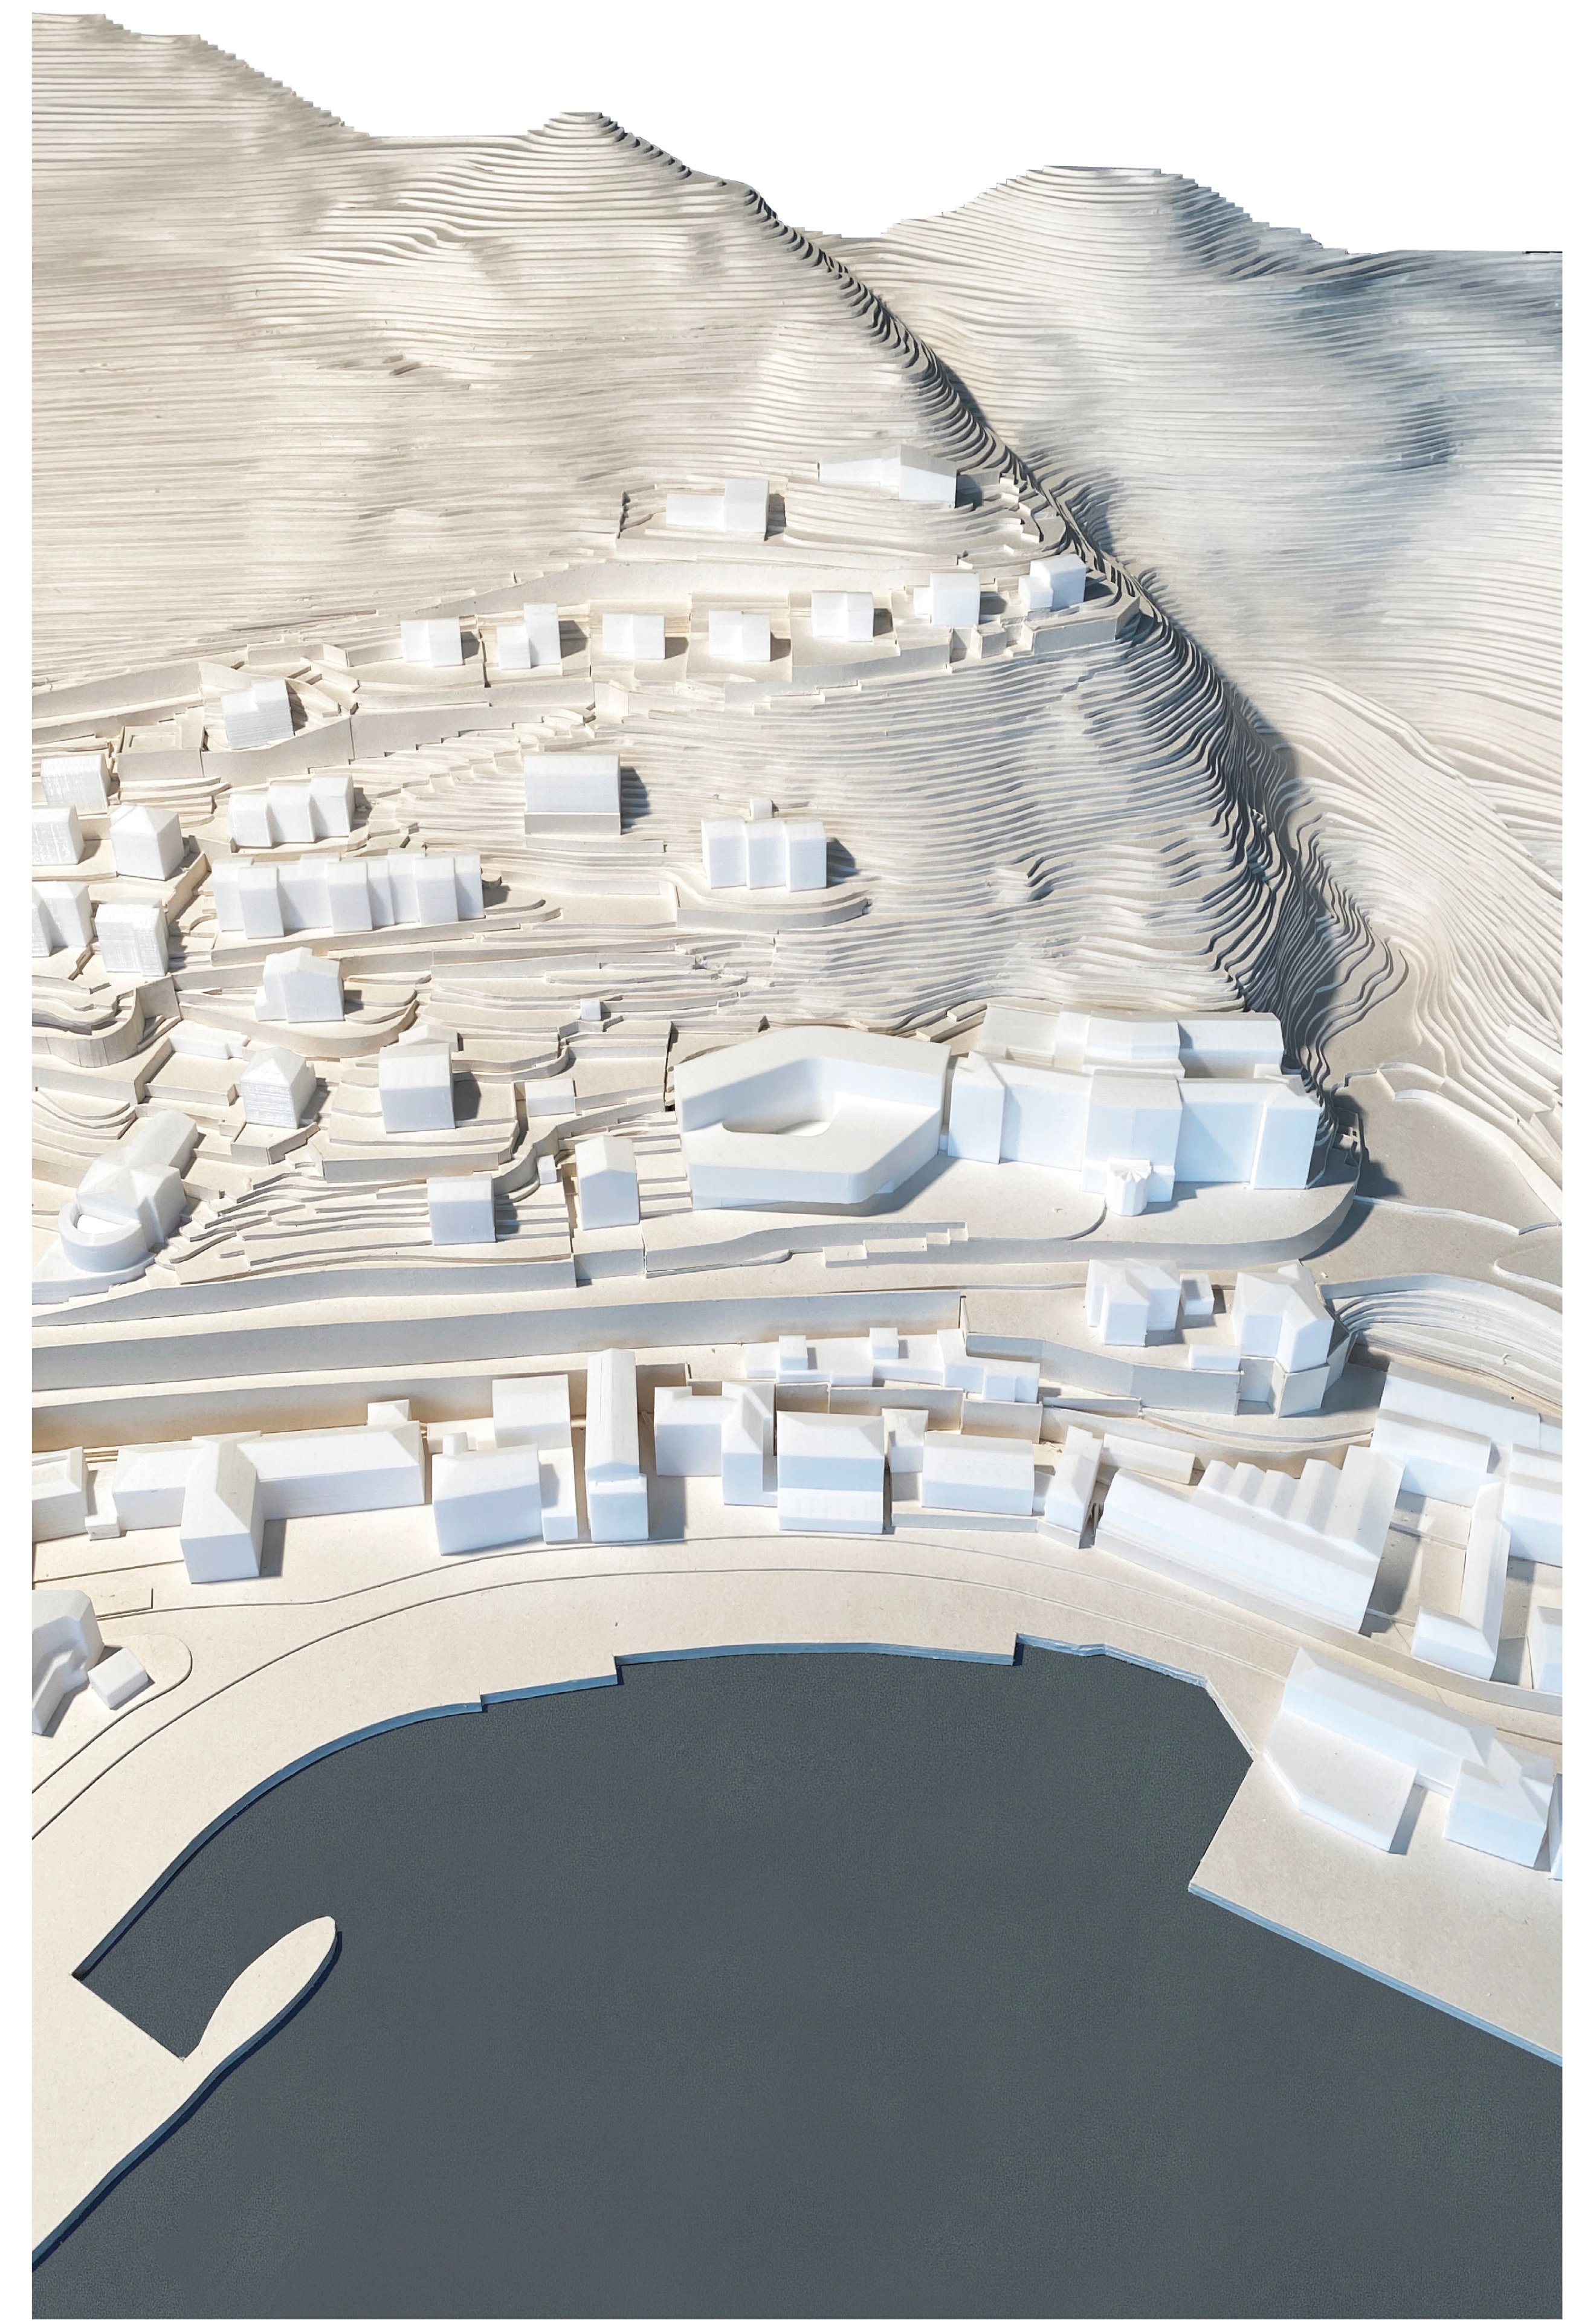

MODELLO | 1:500



LUNGO LAGO - VIA G MARCONI